



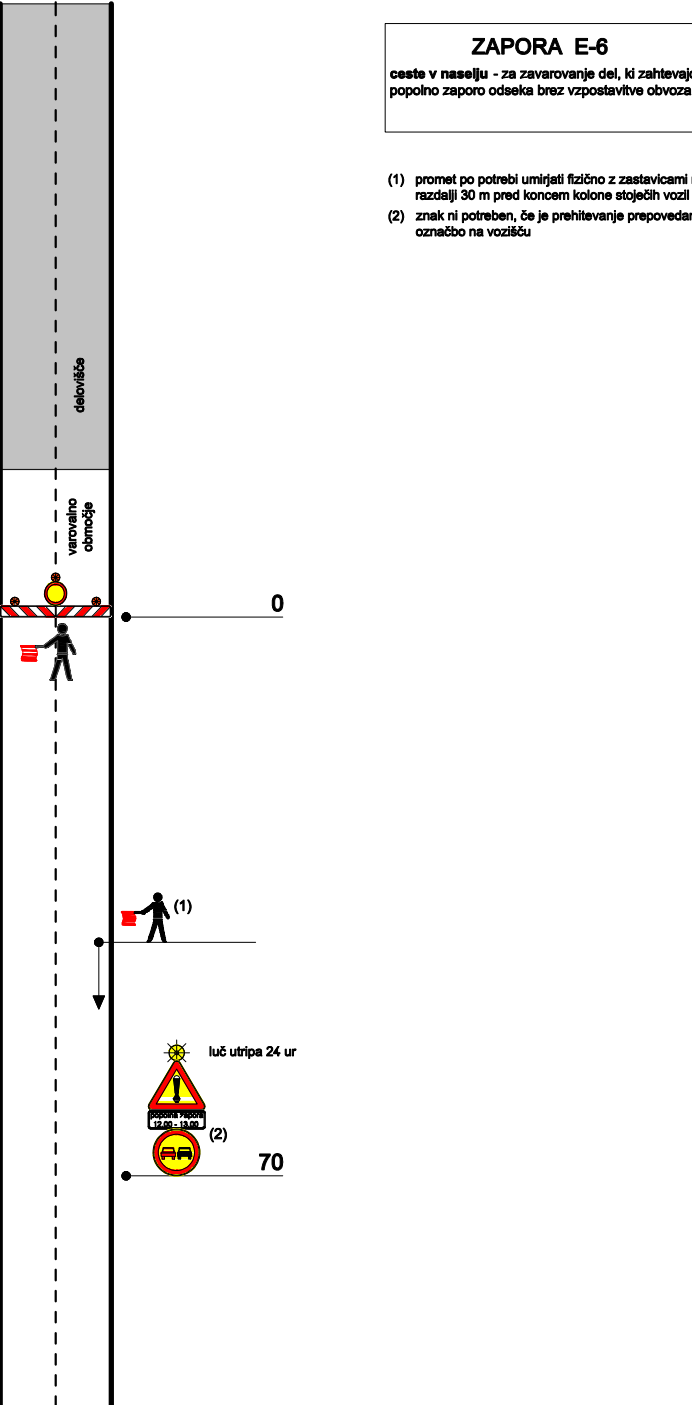


OPOMBA:
Popolna zapora je predvidena med 07:30 in 14:00.

Individualne priključke je potrebno zavarovati s pomočjo markirnega traku. Na vsakme priključku (skupinskem ali individualnem) je potrebno zagotoviti reditelja, ki bo skrbel za varnost udeležencev v prometu in udeležencev prireditve (poskrbi organizator prireditve).

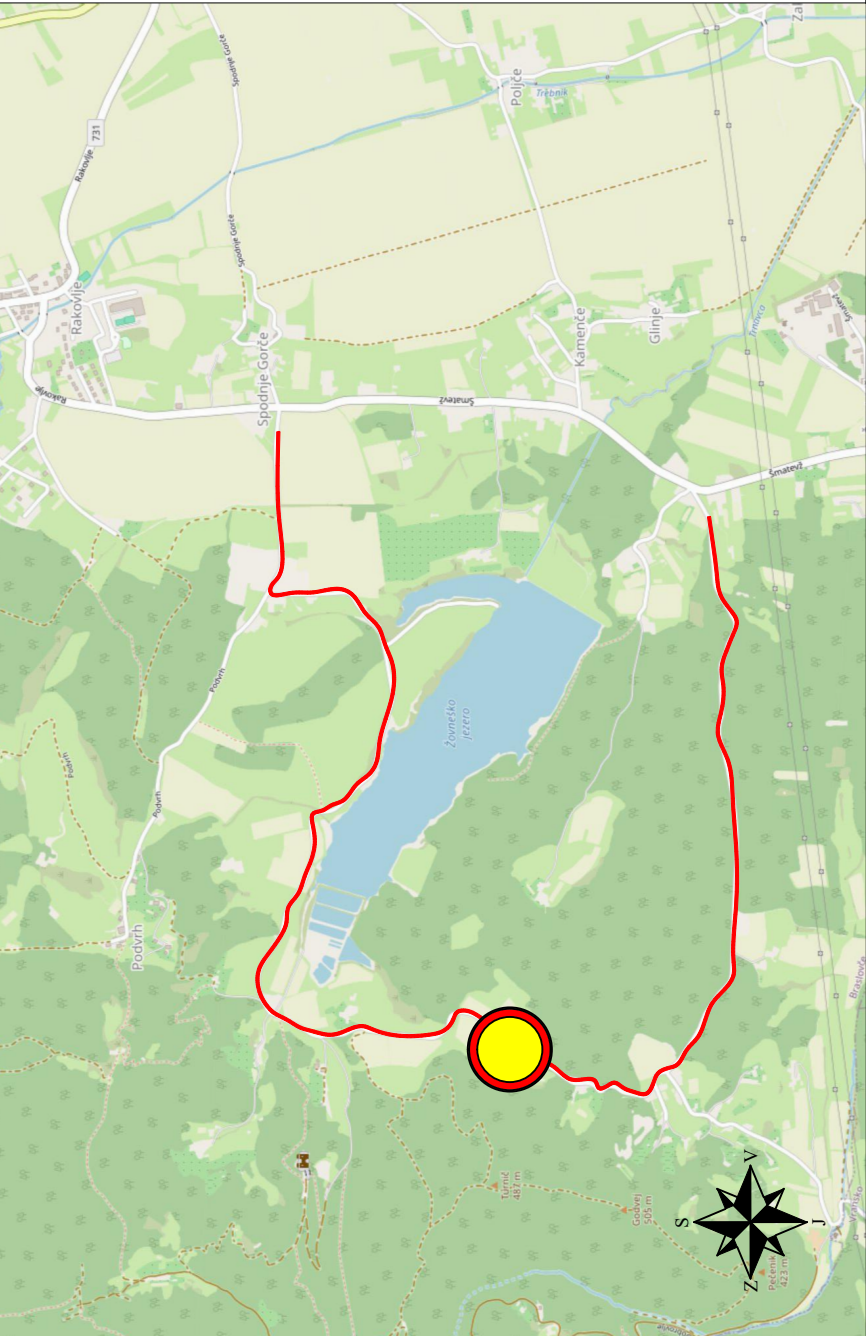

izdelovalec načrta: VOC Celje d.o.o. Lava 42 3000 Celje				naročnik začasne prometne ureditve: Avto moto društvo Vili Galicija 29, 3310 Žalec	
naziv objekta: Popolna zapora občinskih cest zaradi 2. Rally Doline zelenega zlata v občini Braslovče; JP 990291, LC 490261, JP 990261.					
izdelal:		Gregor Novak		št. risbe: G001	
št. odseka:		arhivska št.:		faza:	
990291		7/222-60/24		Popolna zapora	
490261				G001	
990261					